

# LOKAL 0.1



POW. UŻYTKOWA **54m<sup>2</sup>**

OGRÓD **50,0m<sup>2</sup>**

PARTER



**ZACISZNY  
WOJNÓW**

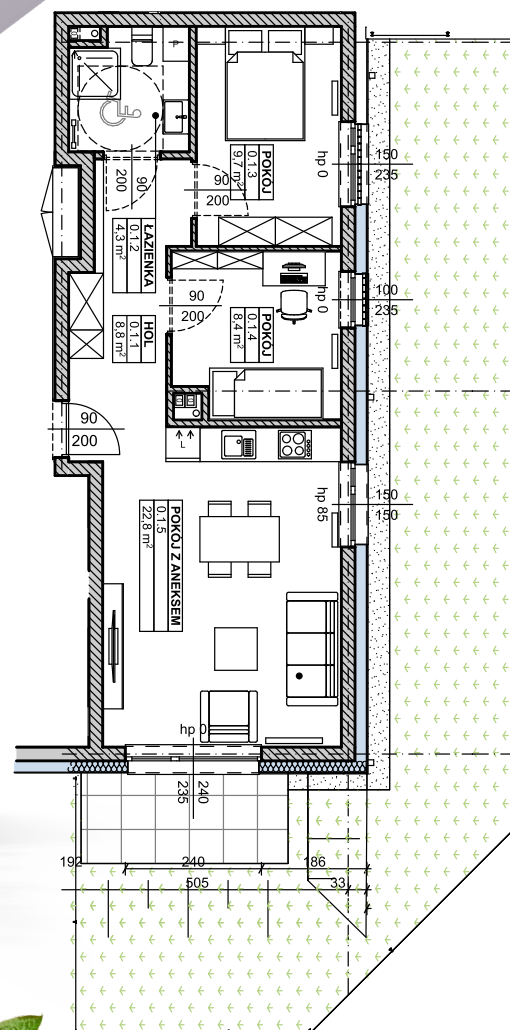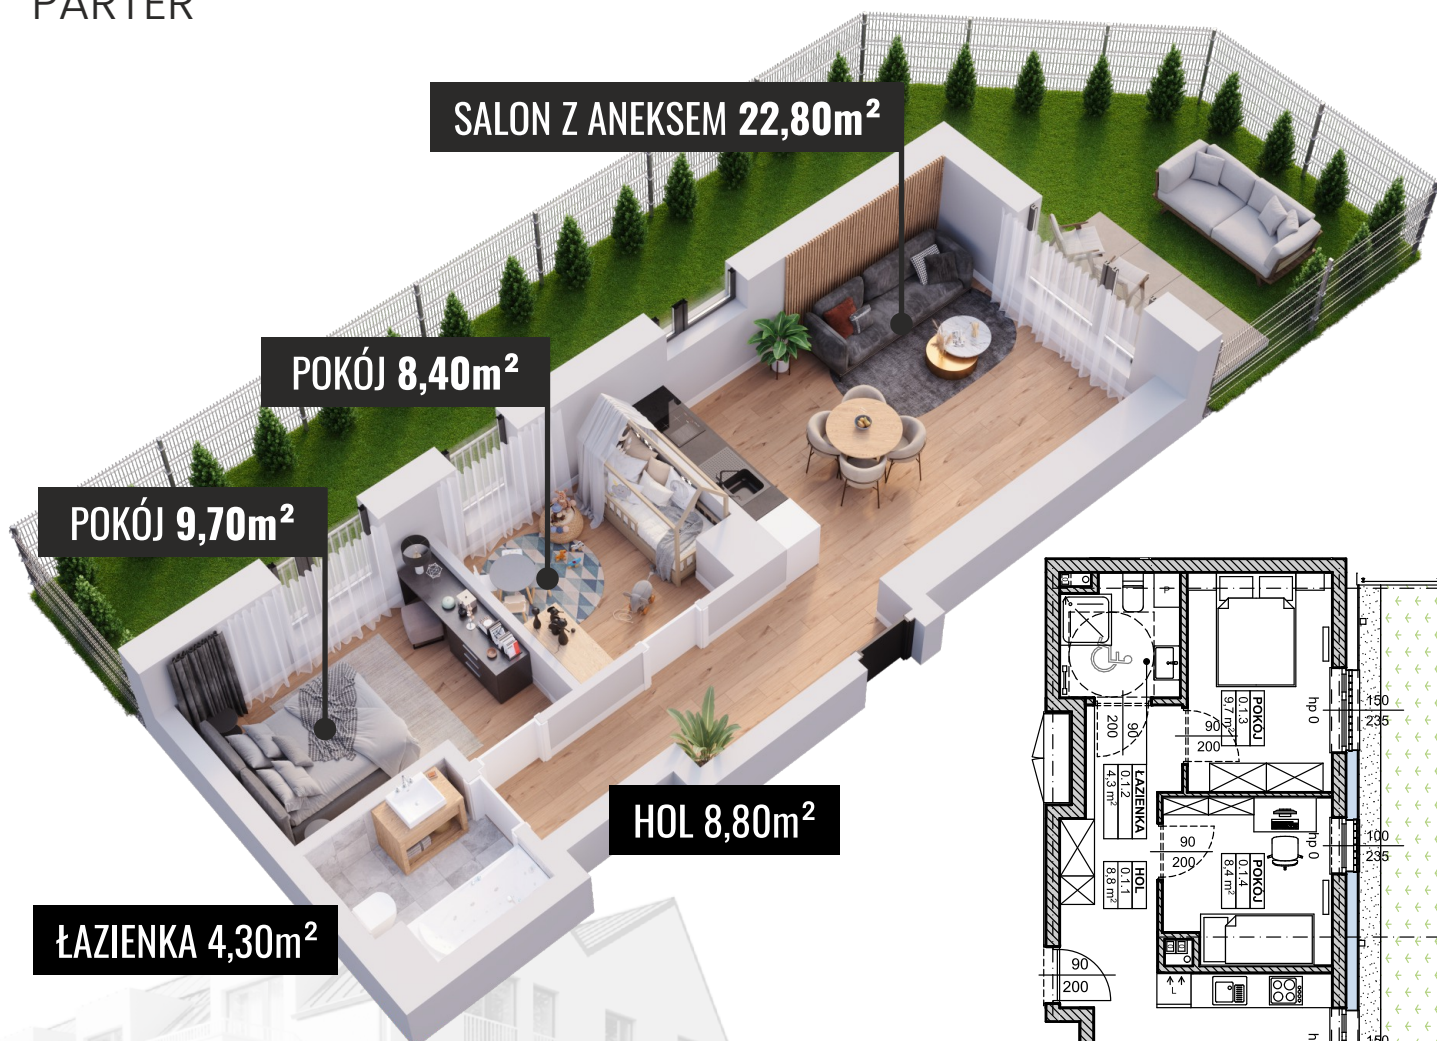

Umów się z nami  
na spotkanie

tel. 883 663 186

opalinska@gbde.pl

Zawarte w karcie lokalu i na stronie internetowej [www.zacisznywojnow.pl](http://www.zacisznywojnow.pl) materiały mają charakter informacyjny, nie stanowią oferty w rozumieniu art. 66 ust. 1 kodeksu cywilnego i mogą ulec zmianie.

Wizualizacje nie są dokładnym odwzorowaniem projektu architektonicznego, a ich charakter jest wyłącznie poglądowy.

GB Capital Sp. z o.o.  
ul. Stanisławowska 47,  
54-611 Wrocław,  
NIP 894 314 3852

Adres inwestycji  
ul. Bagienna 5,  
51-522 Wrocław  
[www.zacisznywojnow.pl](http://www.zacisznywojnow.pl)