

LOKAL 0.2


POW. UŻYTKOWA 49,5m²

OGRÓD 70,0m²

PARTER



ZACISZNY
WOJNÓW

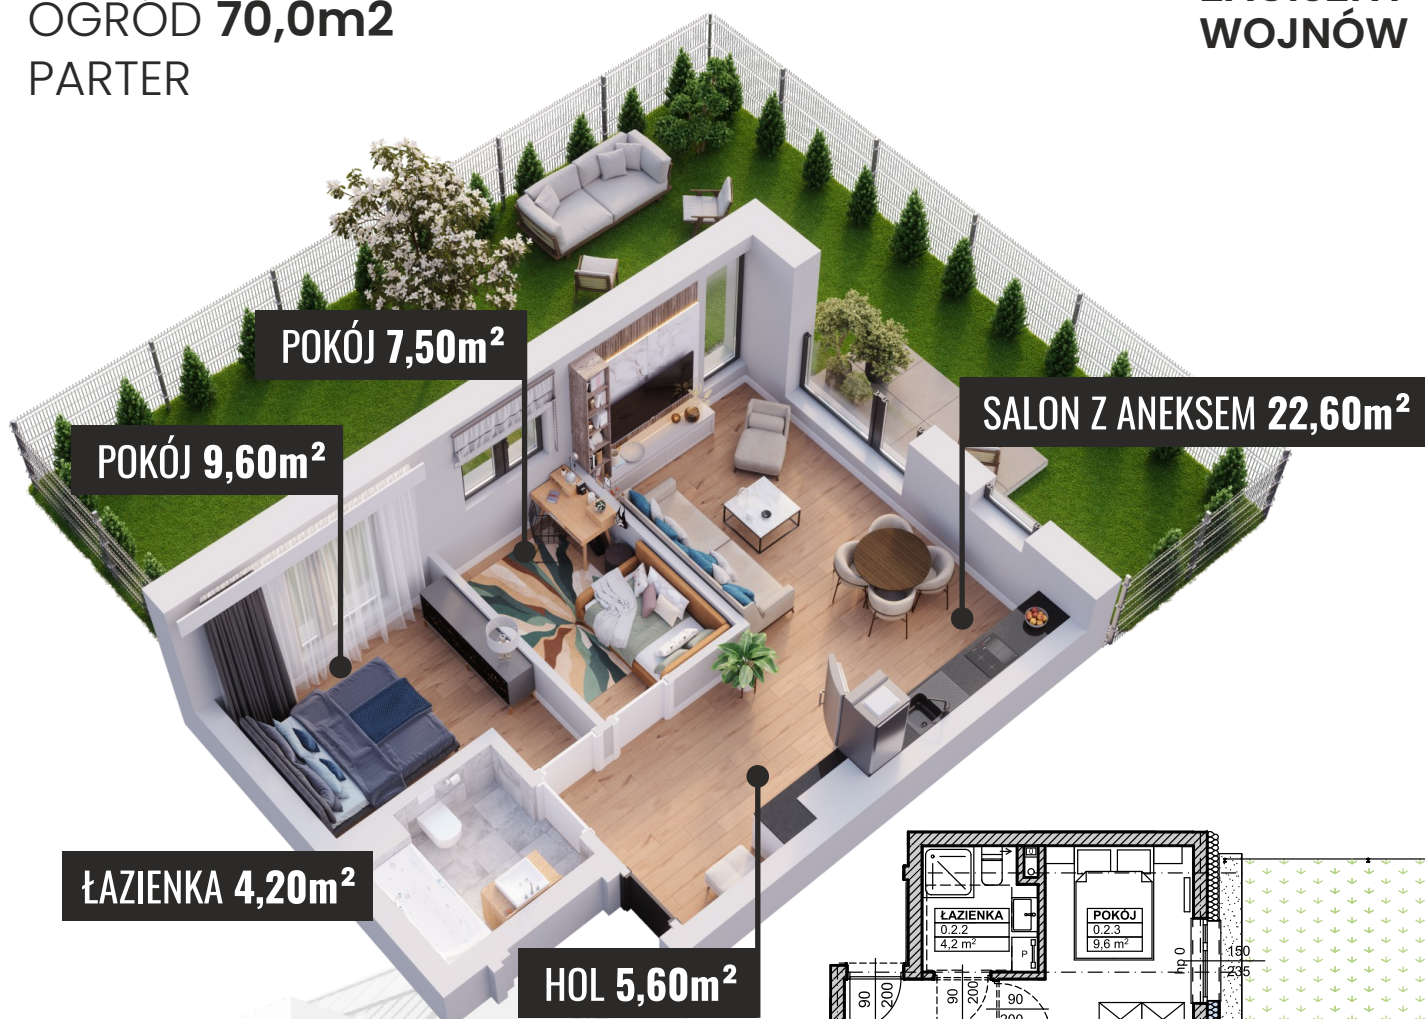


Umów się z nami
na spotkanie

tel. 883 663 186

opalinska@gbde.pl

Zawarte w karcie lokalu i na stronie internetowej www.zacisznywojnow.pl materiały mają charakter informacyjny, nie stanowią oferty w rozumieniu art. 66 ust. 1 kodeksu cywilnego i mogą ulec zmianie.

Wizualizacje nie są dokładnym odwzorowaniem projektu architektonicznego, a ich charakter jest wyłącznie poglądowy.

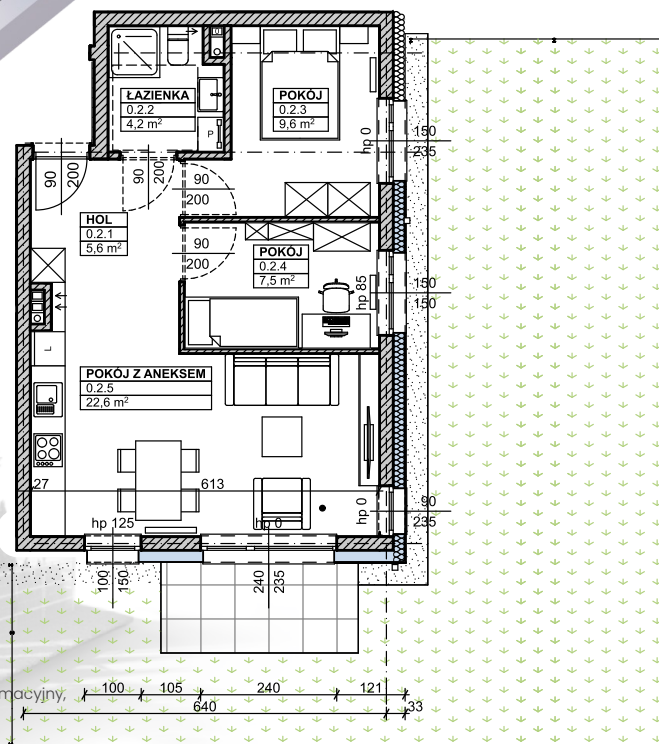

GB Capital Sp. z o.o.
ul. Stanisławowska 47,
54-611 Wrocław,
NIP 894 314 3852

Adres inwestycji
ul. Bagienna 5,
51-522 Wrocław
www.zacisznywojnow.pl