

# LOKAL 1.2



POW. UŻYTKOWA 54m<sup>2</sup>

BALKON 4,20m<sup>2</sup>

PIĘTRO 1



ZACISZNY  
WOJNÓW

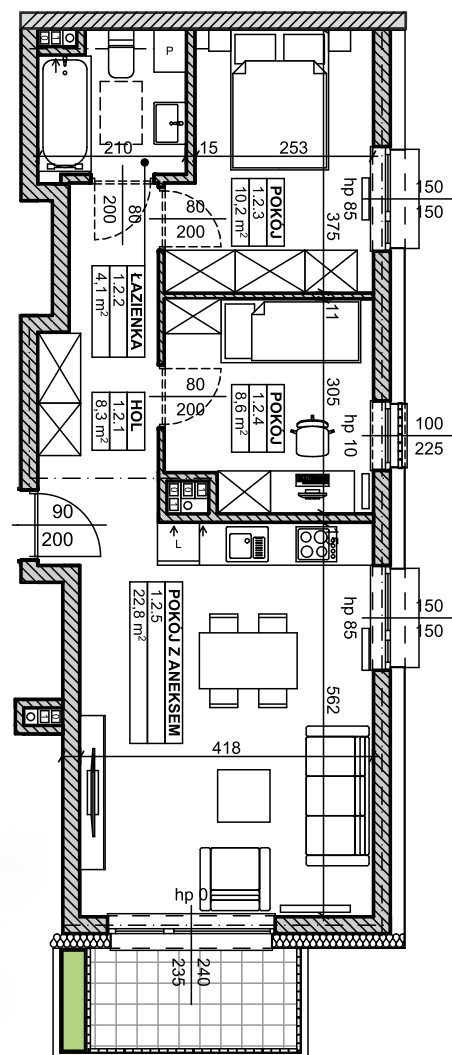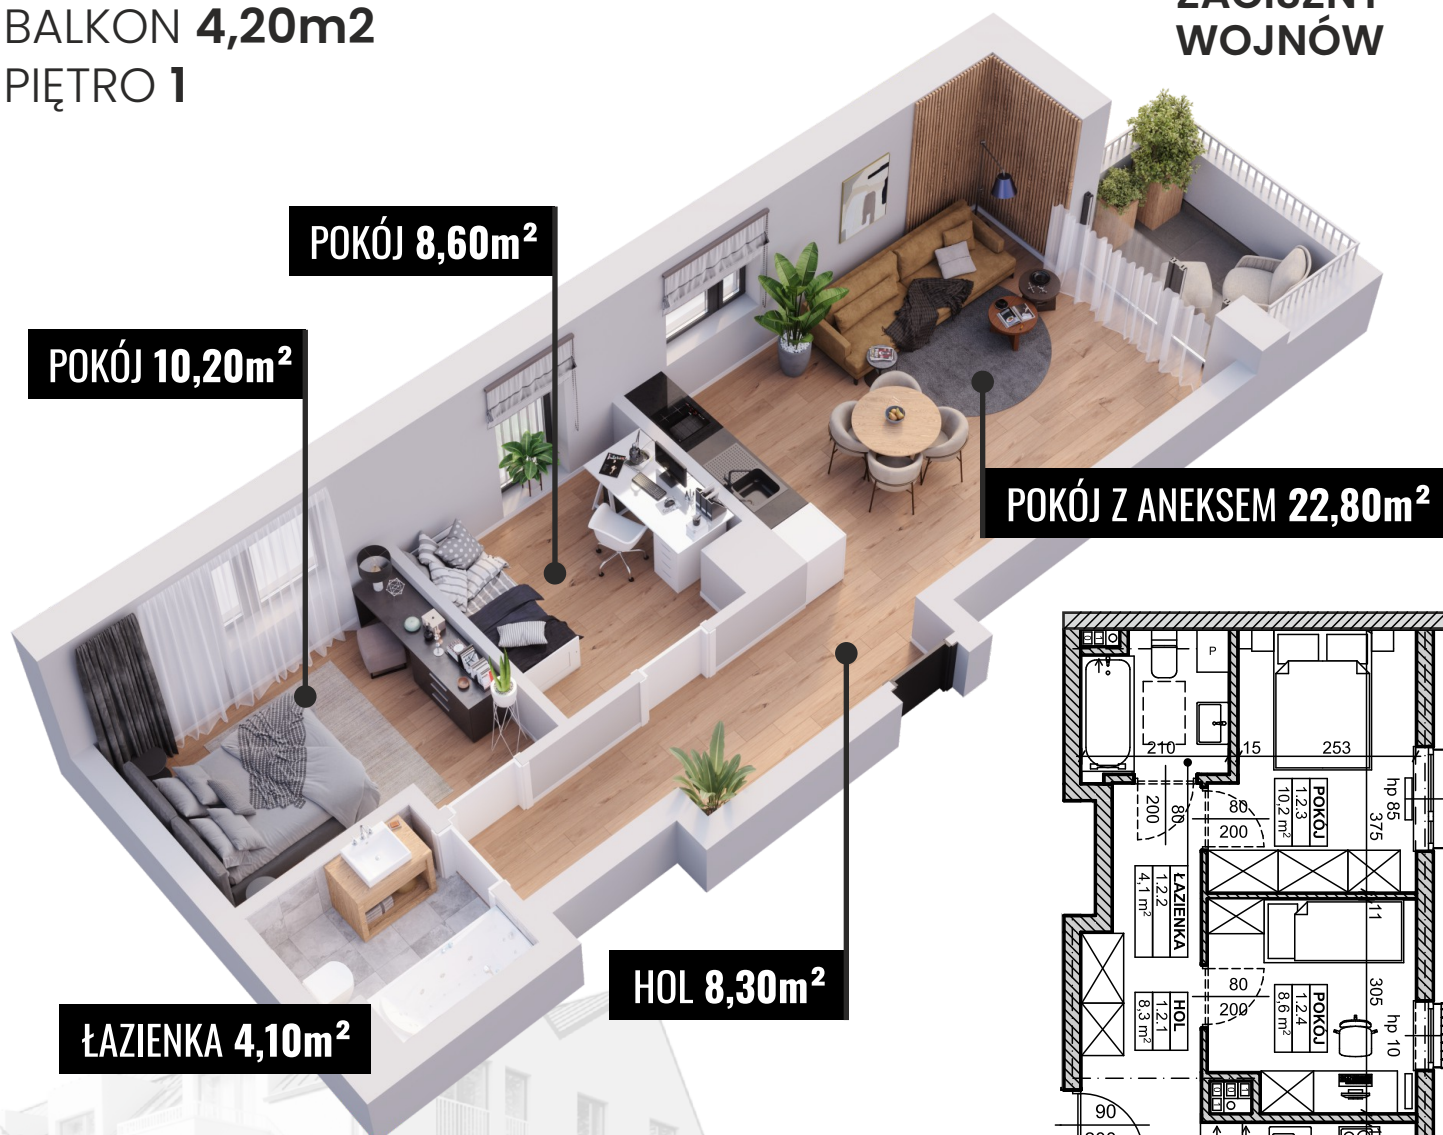

Umów się z nami  
na spotkanie

tel. 883 663 186  
opalinska@gbde.pl

Zawarte w karcie lokalu i na stronie internetowej [www.zacisznywojnow.pl](http://www.zacisznywojnow.pl) materiały mają charakter informacyjny, nie stanowią oferty w rozumieniu art. 66 ust. 1 kodeksu cywilnego i mogą ulec zmianie.

Wizualizacje nie są dokładnym odwzorowaniem projektu architektonicznego, a ich charakter jest wyłącznie poglądowy.

GB Capital Sp. z o.o.  
ul. Stanisławowska 47,  
54-611 Wrocław,  
NIP 894 314 3852

Adres inwestycji  
ul. Bagienna 5,  
51-522 Wrocław  
[www.zacisznywojnow.pl](http://www.zacisznywojnow.pl)